






N° APPARTEMENT	TYPE	NIVEAU
5002	5 PIECES DUPLEX	RDC


TABLEAU DE SURFACES HABITABLES



Séjour / Cuisine	26.57 m ²
Dégagement 1	3.97 m ²
Dégagement 2	5.02 m ²
Chambre 1	11.54 m ²
Chambre 2	10.78 m ²
Cellier	0.90 m ²
Chambre 3	10.42 m ²
Chambre 4	14.42 m ²
Salle d'eau	4.13 m ²
WC1	1.37 m ²
SdB	3.55 m ²
WC2	2.49 m ²

TOTAL SURFACE HABITABLE 95.16 m²

Jardin privé 38.15 m²

LEGENDE		MTA	Module thermique d'appartement
LV	Lave Vaisselle	AM	Allège maçonnée
LL	Lave Linge		Sèche serviette
PL	Placard		Radiateur
FE	Fenêtre		soffite > 2m
PF	Porte fenêtre		Gaine technique
MR	Mur rideau		GC vitré
VR	Volet roulant	HsP	Hauteur sous plafond
VRO	Volet roulant lames orientables		
PV	Porte vitrée		
PP	Porte pleine		
MTA	Module thermique d'appartement		
TRI	Recyclage		

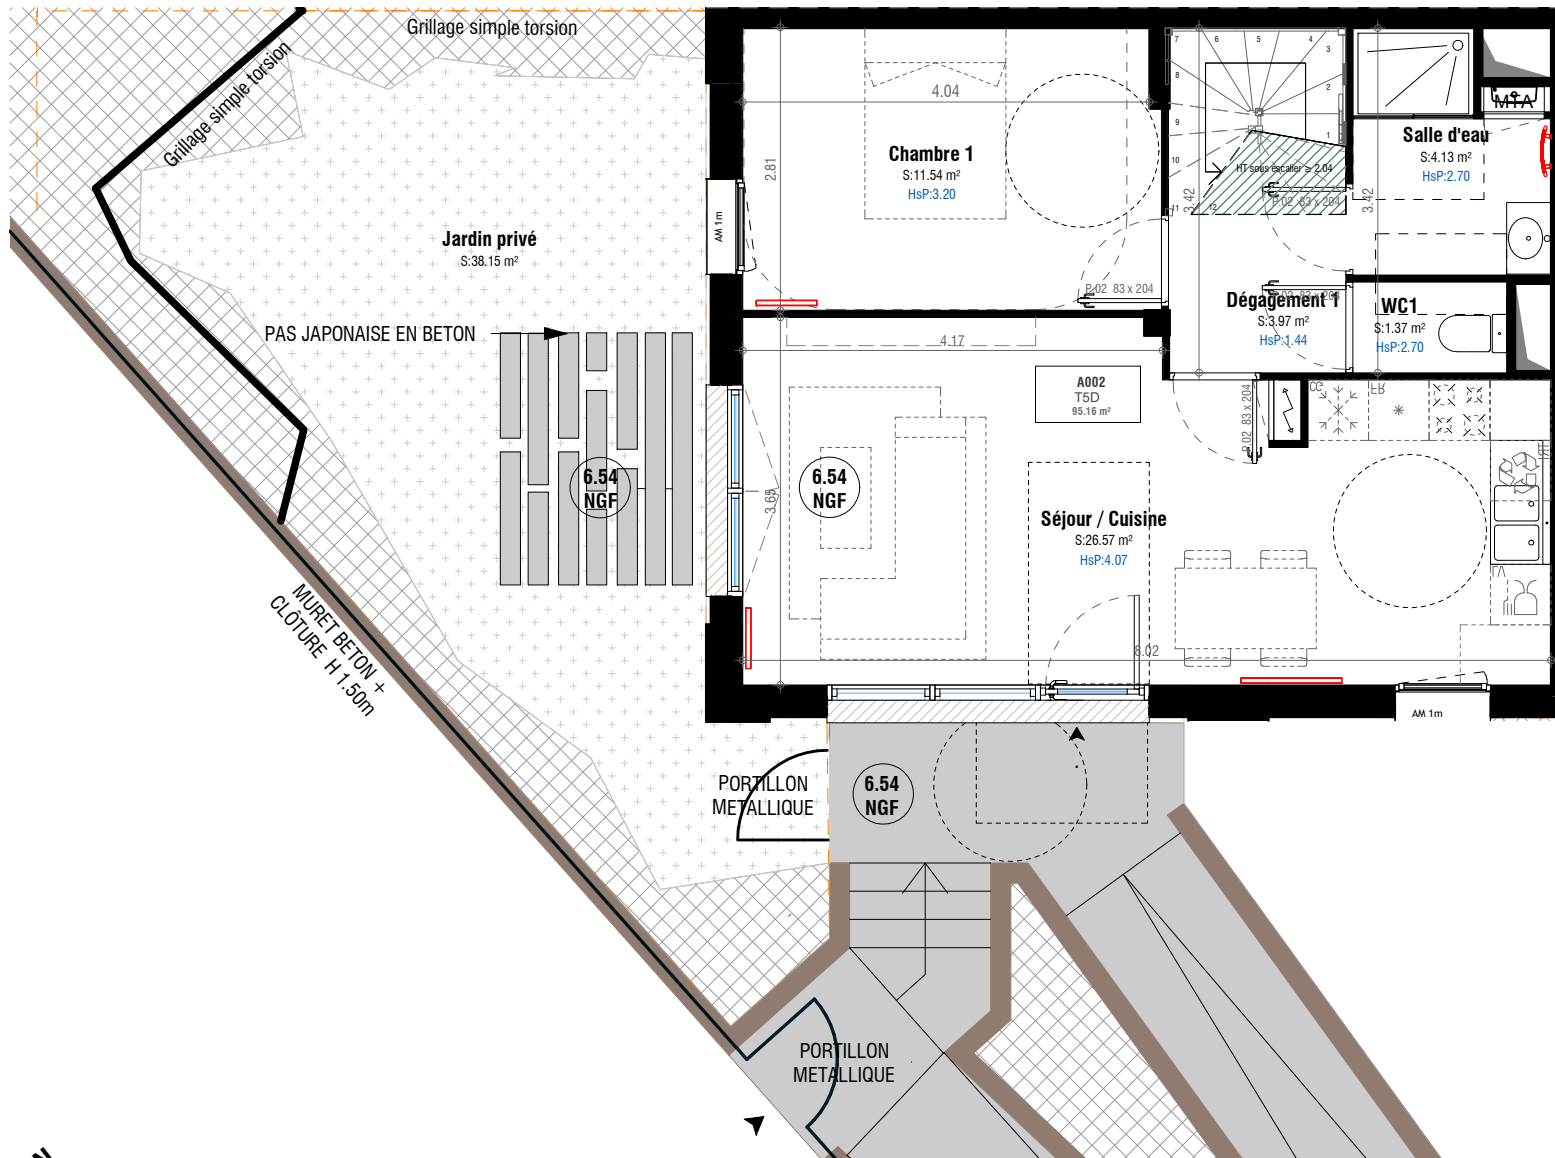

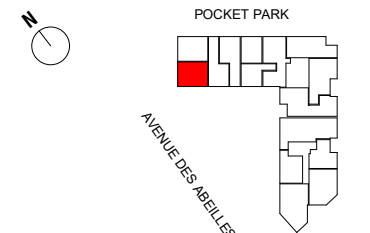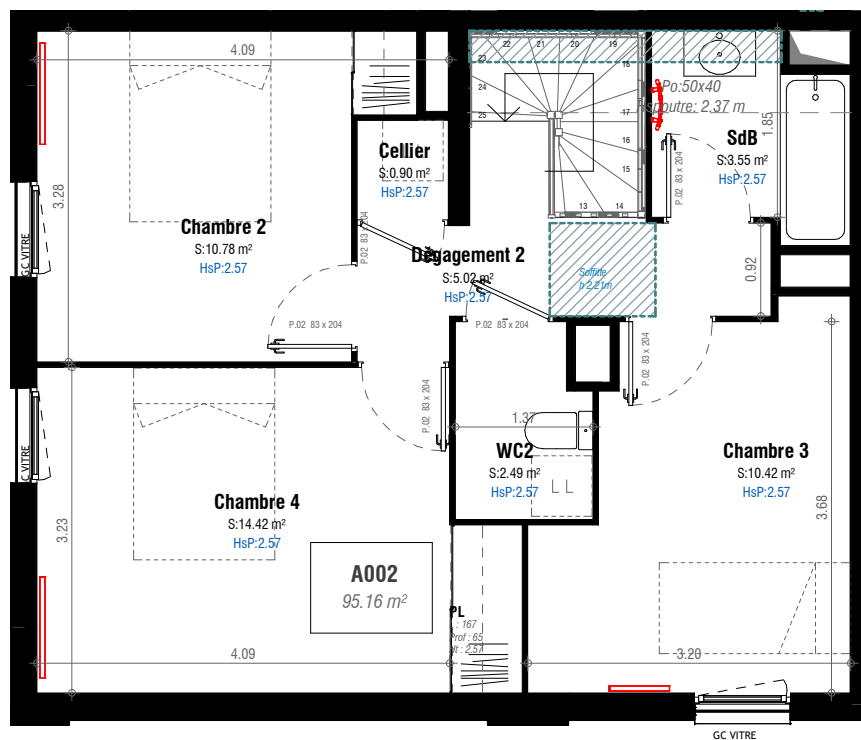

N° APPARTEMENT	TYPE	NIVEAU
----------------	------	--------

5002	5 PIECES DUPLEX	R+1
------	-----------------	-----

TABLEAU DE SURFACES HABITABLES

Séjour / Cuisine	26.57 m ²
Dégagement 1	3.97 m ²
Dégagement 2	5.02 m ²
Chambre 1	11.54 m ²
Chambre 2	10.78 m ²
Cellier	0.90 m ²
Chambre 3	10.42 m ²
Chambre 4	14.42 m ²
Salle d'eau	4.13 m ²
WC1	1.37 m ²
SdB	3.55 m ²
WC2	2.49 m ²

TOTAL SURFACE HABITABLE	95.16 m²
--------------------------------	----------------------------

Jardin privé	38.15 m ²
--------------	----------------------

LEGENDE		MTA	Module thermique d'appartement
LV	Lave Vaisselle	AM	Allège maçonnée
LL	Lave Linge		Sèche serviette
PL	Placard		Radiateur
FE	Fenêtre		soffite > 2m
PF	Porte fenêtre		Gaine technique
MR	Mur rideau		GC vitré
VR	Volet roulant	HsP	Hauteur sous plafond
VRO	Volet roulant lames orientables		
PV	Porte vitrée		
PP	Porte pleine		
MTA	Module thermique d'appartement		
TRI	Recyclage		