

N° APPARTEMENT	TYPE	NIVEAU
5404	4 PIECES	R+4

TABLEAU DE SURFACES HABITABLES

Séjour / Cuisine	31.66 m ²
Dégagement	12.76 m ²
Chambre 1	12.41 m ²
Chambre 2	11.82 m ²
Chambre 3	10.42 m ²
Salle d'eau	5.25 m ²
SdB	3.93 m ²
WC	2.50 m ²

TOTAL SURFACE HABITABLE	90.75 m²
--------------------------------	----------------------------


Balcon	15.46 m ²
--------	----------------------

LEGENDE		MTA	Module thermique d'appartement
LV	Lave Vaisselle	AM	Allège maçonnée
LL	Lave Linge		Sèche serviette
PL	Placard		Radiateur
FE	Fenêtre		soffite > 2m
PF	Porte fenêtre		Gaine technique
MR	Mur rideau		GC vitré
VR	Volet roulant	HsP	Hauteur sous plafond
VRO	Volet roulant lames orientables		
PV	Porte vitrée		
PP	Porte pleine		
MTA	Module thermique d'appartement		
TRI	Recyclage		



INDICE N

Echelle :		Date	12.03.2021
-----------	--	------	------------

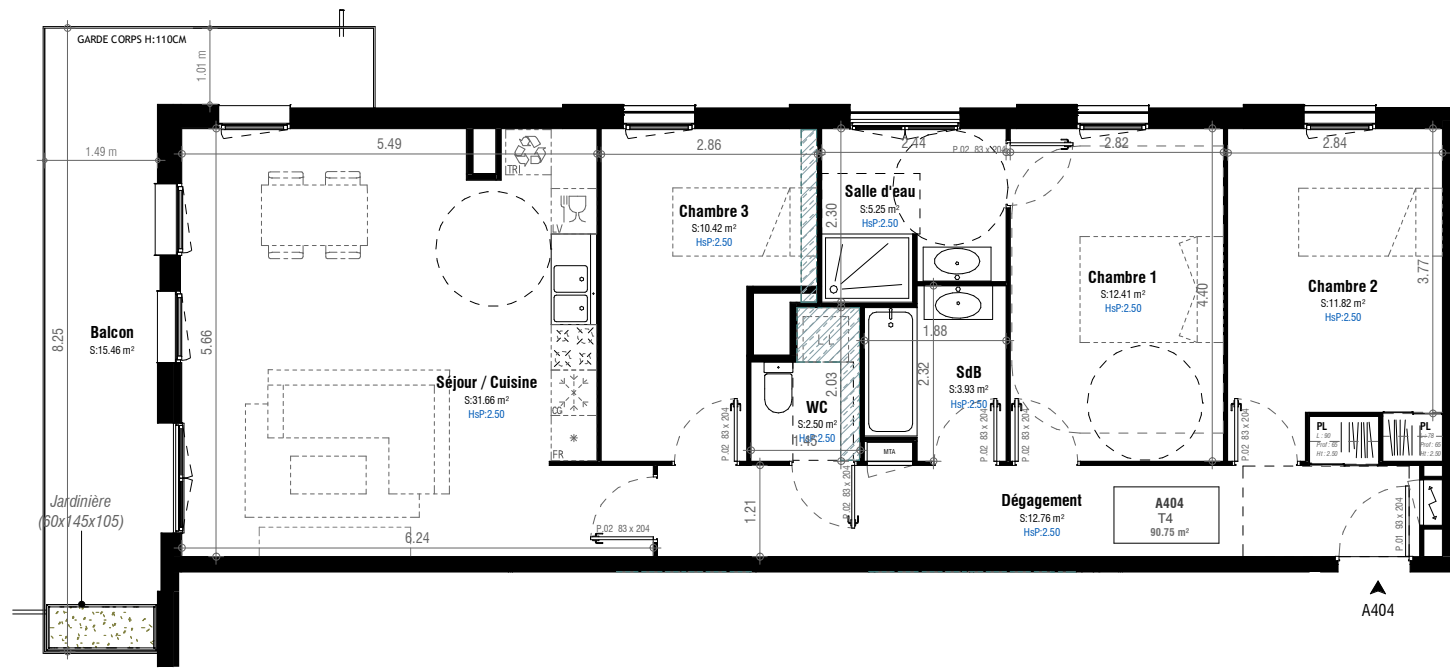

Document non contractuel.
Les emplacements des radiateurs sont des emplacements souhaités, leur quantité sera déterminée par l'étude de puissance. Les cotes et les surfaces, ainsi que l'emplacement des gaines et soffites, sont mentionnés à titre indicatif. Ils sont susceptibles de varier selon les impératifs techniques ou administratifs. Les logements ne peuvent faire l'objet de modifications qui auraient pour conséquence de les rendre non conformes à la réglementation sur l'accessibilité aux personnes handicapées.